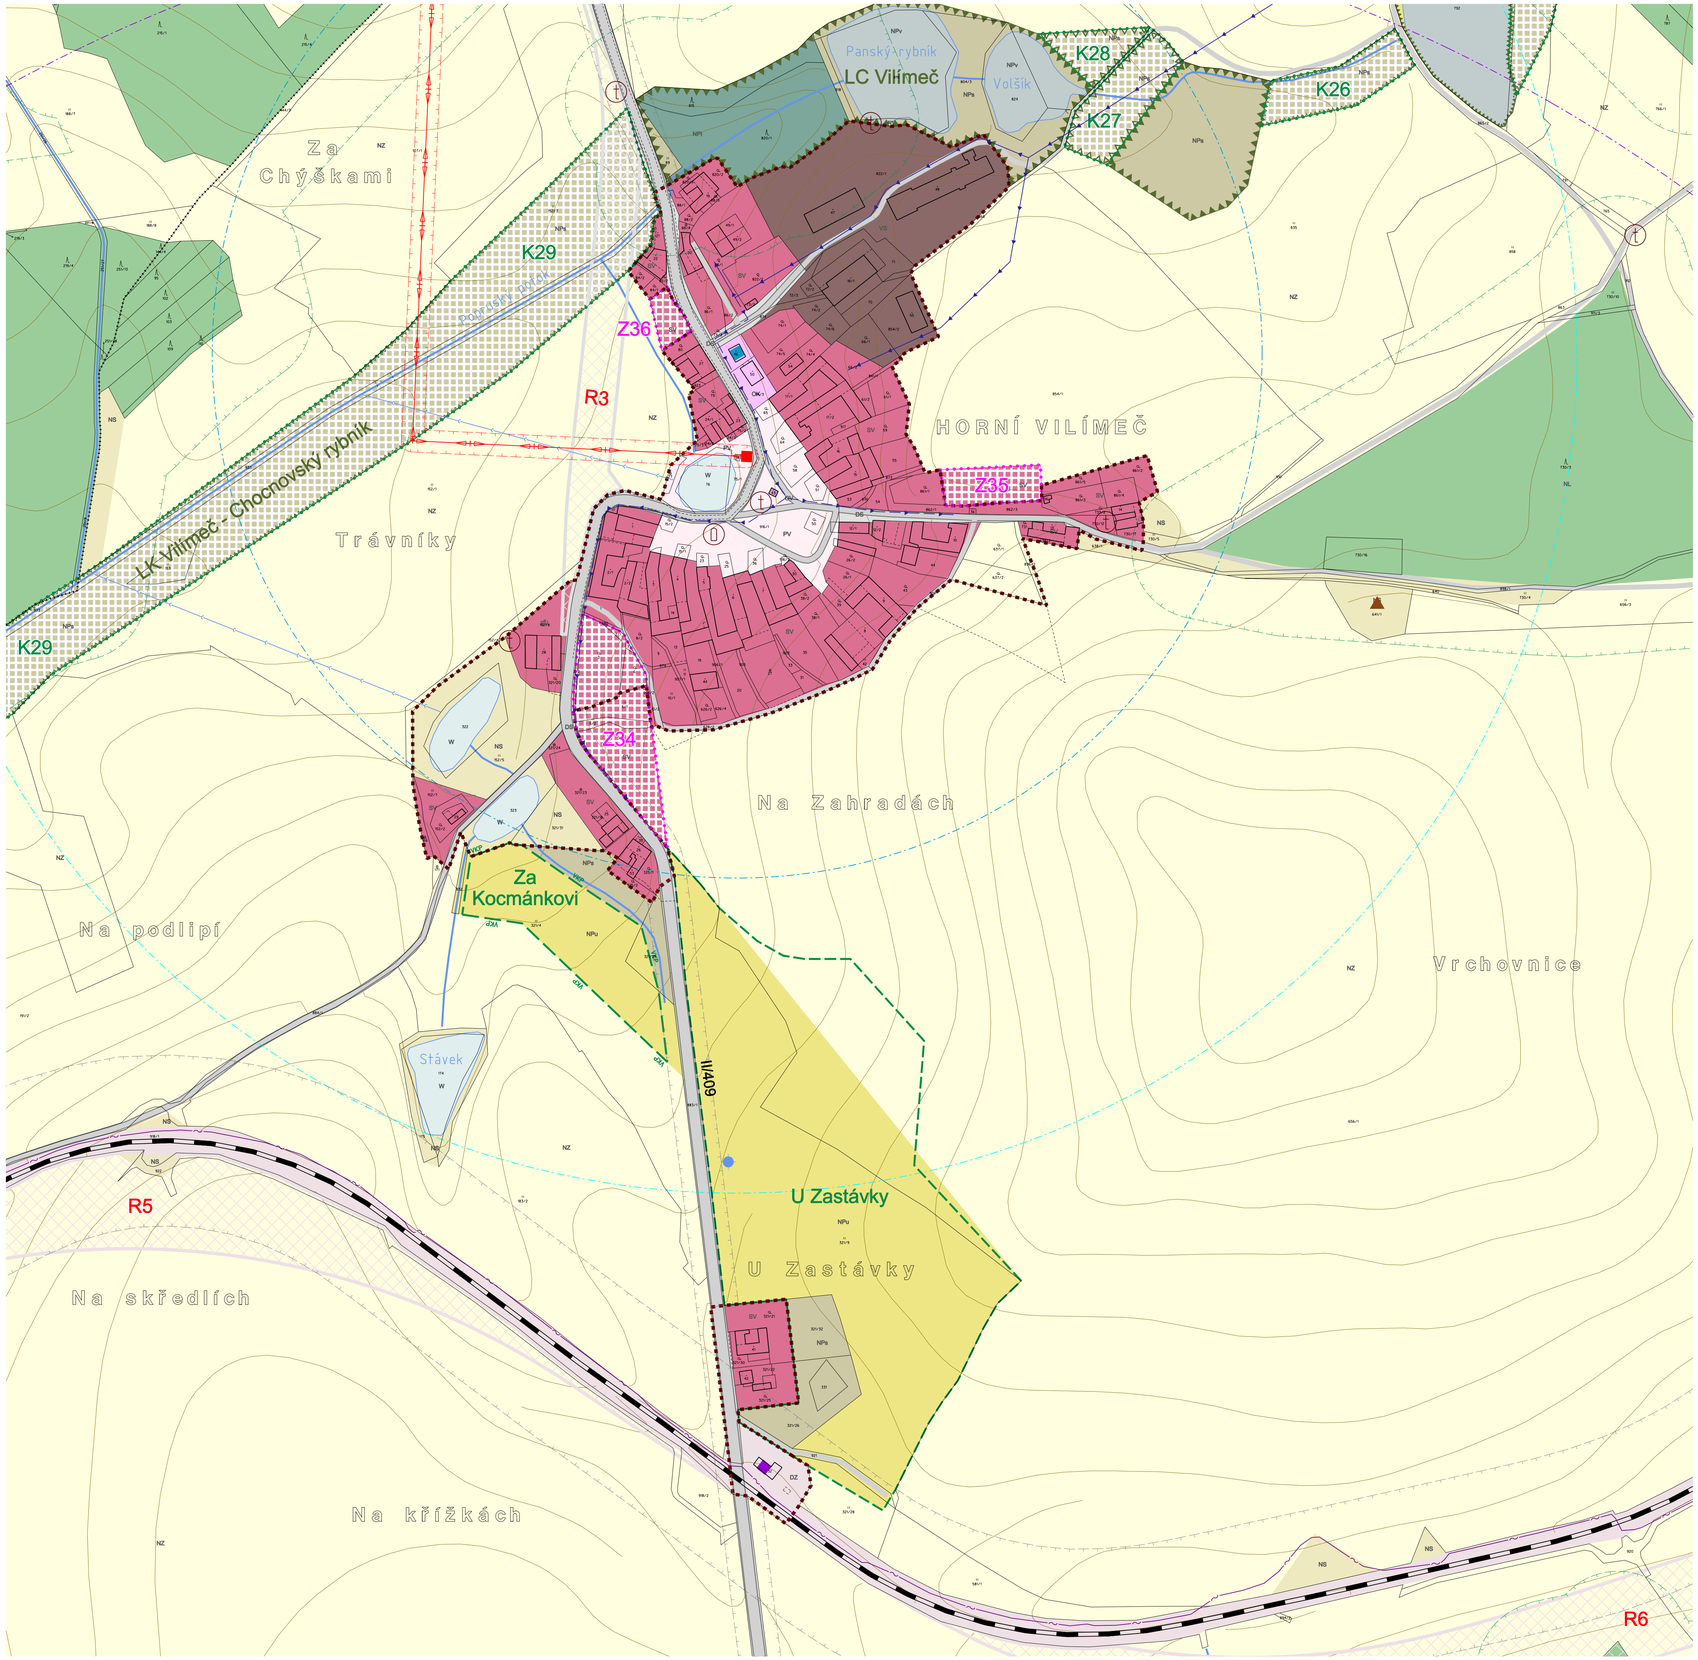

MAPOVÝ PODKLAD

- Hranice katastrálního území
- Hranice parcel
- Vnitřní kresba parcel
- Budovy
- Vrstevnice po 2 m
- Vodní tok
- Vodní plocha - břehovka
- Mokřad
- Pramen, vodní zdroj

ZÁKLADNÍ ČLENĚNÍ ÚZEMÍ

- Hranice řešeného území
- Hranice zastavěného území k 30.11.2009
- Zastavěné plochy, nezapsané do katastru nemovitostí
- P — Plochy přestavby
- Z — Zastavitelné plochy
- K — Plochy změn uspořádání krajiny
- R — Plochy územních rezerv
- X — Plochy koridorů veřejné infrastruktury
- Plochy, kde je zástavba podmíněna zpracováním územní studie

PLOCHY S ROZDÍLNÝM ZPŮSOBEM VYUŽITÍ

Plochy stabilizované	Plochy změn	Plochy územ.rezervy	
BH			Bydlení - hromadné v bytových domech
BI			Bydlení - v rodinných domech
RH			Rekreace - stavby pro hromadnou rekreaci
RI			Rekreace - stavby pro rodinnou rekreaci
OV			Občanské vybavení - veřejné
OK			Občanské vybavení - komerční
OS			Občanské vybavení - tělovýchovná a sportovní zařízení
OH			Občanské vybavení - hřbitovy
PV			Veřejná prostranství
SV			Plochy smíšené obytné - venkovské
SM			Plochy smíšené obytné - městské
DS			Dopravní infrastruktura - silniční
DZ			Dopravní infrastruktura - železniční
TI			Technická infrastruktura
VD			Výroba a skladování - drobná výroba a výrobní služby
VZ			Výroba a skladování - zemědělská a lesnická prvovýroba
VS			Plochy smíšené výrobní
ZV			Zeleň - na veřejných prostranstvích
			Zeleň - ochranná a izolační
ZP			Zeleň - přírodního charakteru
W			Plochy vodní a vodohospodářské
NZ			Plochy zemědělské
NL			Plochy lesní
NS			Plochy smíšené nezastavěného území
NSzr			Plochy smíšené nezastavěného území - zemědělské a rekreační
NPu			Plochy přírodní - luční
NPl			Plochy přírodní - lesní
NPv			Plochy přírodní - vodní
NPs			Plochy přírodní - smíšené

PLOCHY KORIDORŮ VEŘEJNÉ INFRASTRUKTURY

- Koridor pro homogenizaci stávající trasy silnice

ÚZEMNÍ SYSTÉM EKOLOGICKÉ STABILITY

Stav	Návrh	
		Hranice nadregionálního biokoridoru
		Hranice lokálního biocentra
		Hranice lokálního biokoridoru

DOPRAVNÍ INFRASTRUKTURA

Stav	Návrh	
		Železnice
		Silnice II.třídy
		Silnice III.třídy
		Místní komunikace
		Účelové komunikace
		Značená cyklistická trasa
		Značená turistická trasa
		Autobusová zastávka, železniční stanice

TECHNICKÁ INFRASTRUKTURA

Stav	Návrh	
		Vodovod lokální
		Vodovodní čerpací stanice
		Vodojem
		Vodovodní síť - 1.tlakové pásmo
		Vodovodní síť - 2.tlakové pásmo
		Vodovodní síť - 3.tlakové pásmo
		Jednotná kanalizace gravitační
		Splašková kanalizace gravitační
		Splašková kanalizace tlaková
		Zatrubněná vodoteč
		Čerpací stanice splaškových vod
		Odlehčovací komora
		ČOV
		Nadzemní vedení místní VVN 110 kV, stožár
		Nadzemní vedení VN 22 kV, sloup
		Kabelové vedení VN 22 kV
		Trafostanice 22/0,4 kV
		Plynovod VTL
		Plynovod STL
		Plynovod - regulační stanice VTL/STL
		Produktovod
		Dálkový telekomunikační kabel

LIMITY VYUŽITÍ ÚZEMÍ

- Ochranné pásmo železnice nebo silnice
- Izochrona dostupnosti železniční stanice - 15 minut
- Izochrona dostupnosti autobusové zastávky - 5 minut
- Izochrona dostupnosti autobusové zastávky - 8 minut
- Pásmo hygienické ochrany staveb
- Ochranné pásmo hřbitova
- Bezpečnostní pásmo plynovodu
- Ochranné pásmo venkovního vedení VN/VVN
- Ochranné pásmo produktovodu
- Pásmo hygienické ochrany vodního zdroje - I.stupeň
- Pásmo hygienické ochrany vodního zdroje - II.stupeň
- Ochranné pásmo nadregionálního biokoridoru
- Pásmo 50 m od hranice lesa
- Památný strom
- Hranice evidované lokality ochrany přírody
- VKP — Hranice významného krajinného prvku
- RP — Hranice přírodní rezervace nebo přírodní památky
- N2000 — Hranice evropsky významné lokality zařazené do soustavy Natura 2000
- 1 2 3 4 — Poddolované území (bodové), číslo lokality
- Skládka uzavřená
- Nemovitá kulturní památka
- Kulturně hodnotný objekt
- Kříž, boží muka
- Památník
- Nemovitá kulturní památka - budova
- Hranice městské památkové zóny
- Ochranné pásmo NKP

M 1 : 2000

0 50 100 m

ZOBRAZENÁ OBLAST:

ODŮVODNĚNÍ ÚZEMNÍHO PLÁNU POČÁTKY

ZODPOVĚDNÝ PROJEKTANT

Ing. arch. Jiří Marek

B2-11 KOORDINAČNÍ VÝKRES - DETAIL HORNÍ VILÍMČE

POŘIZOVATEL	OBJEDNATEL	ZHOTOVITEL	AUTORSKÝ KOLEKTIV	ZAKÁZKA Č.
MĚSTSKÝ ÚŘAD PELHŘIMOV Odbor výstavby Pražská 127 393 01 Pelhřimov tel: 565 351 111 podatelna@mupe.cz	MĚSTO POČÁTKY Palackého náměstí 1 39464 Počátky IČO: 00248843 e-mail: mesto@pocatky.cz	DRUPOS PROJEKT, v.o.s. Příčná 260 580 01 Havlíčkův Brod IČO: 13585029 e-mail: drupos@iol.cz	Ing. arch. Martin Dobiáš Petr Havel Ing. arch. Jiří Marek Ing. Miroslav Maša	3083/09 DATUM květen 2012